


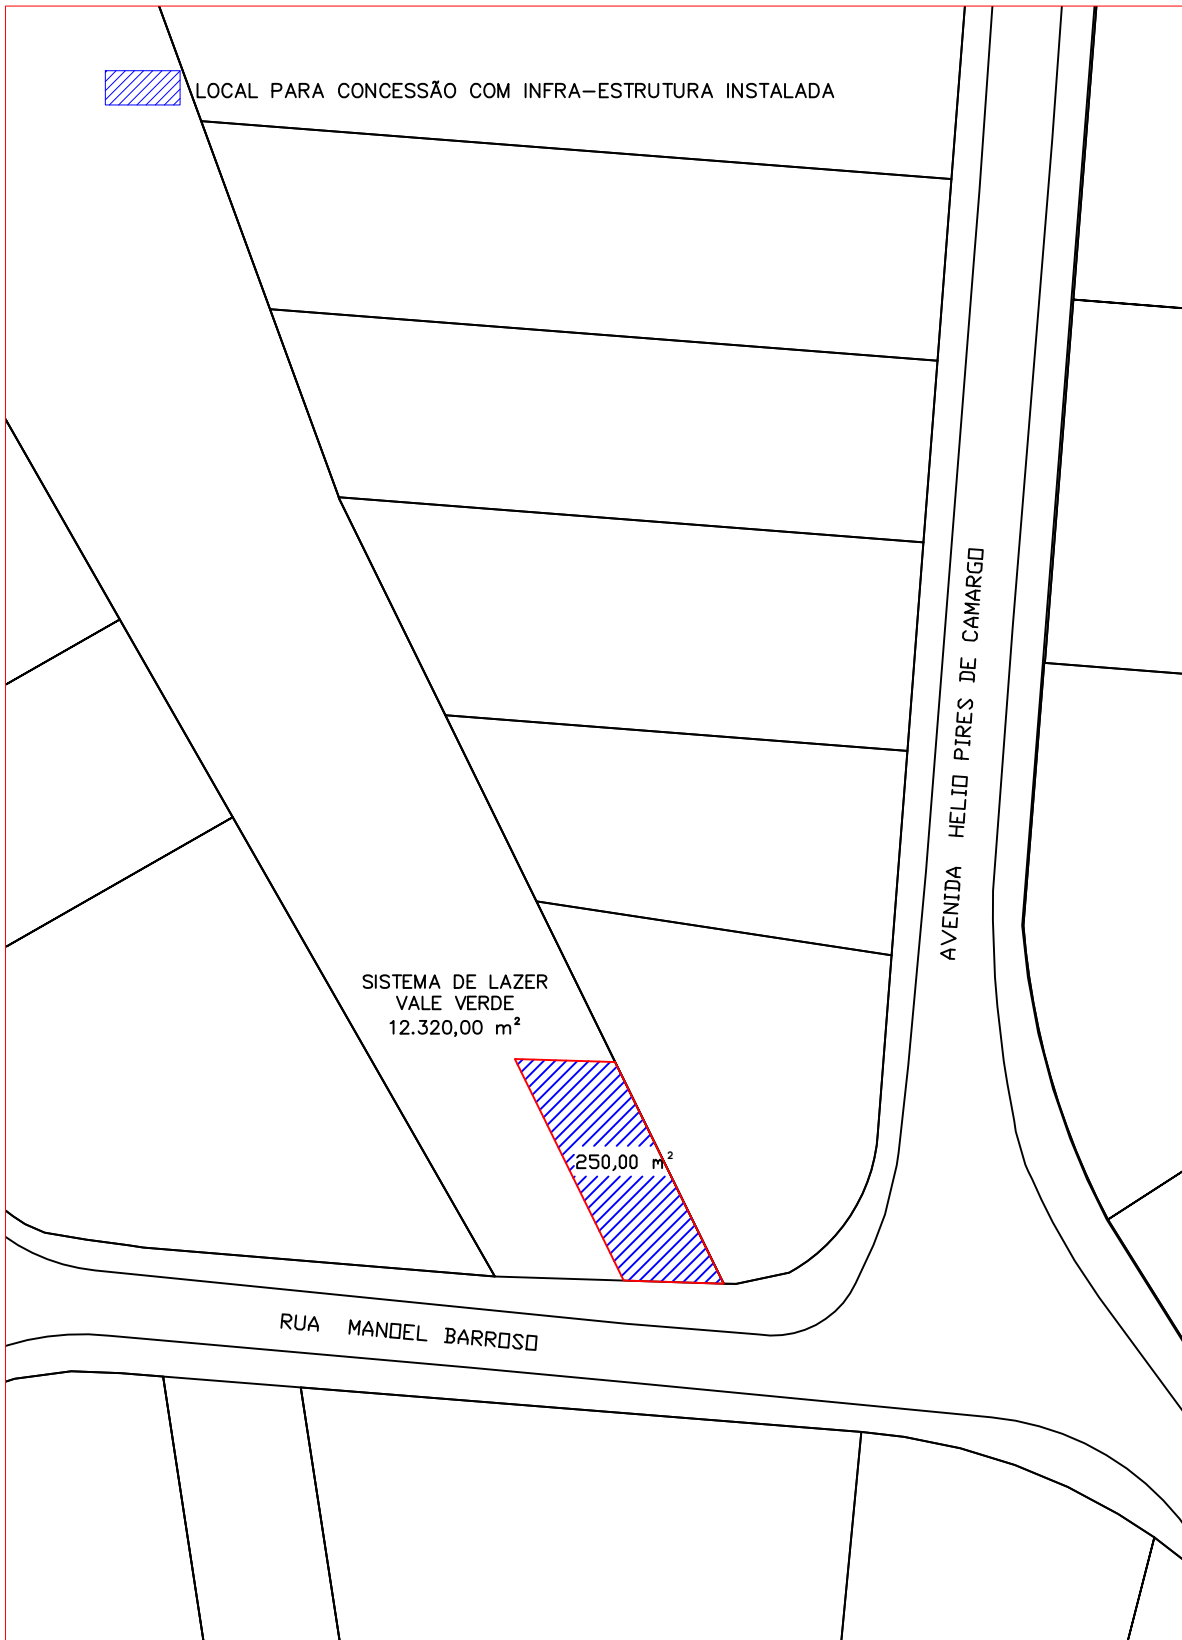


LOCAL PARA CONCESSÃO COM INFRA-ESTRUTURA INSTALADA



PREFEITURA DO MUNICÍPIO DE VALINHOS			DIVISÃO DE APROV. PARC. DE SOLO		 <b>SPMA</b>
ASSUNTO: Croqui área Sistema de Lazer do Vale Verde Bairro Vale Verde - Valinhos/SP					
RESP. PELA EXECUÇÃO	VISTO DGPOP	VISTO SECRETARIA	REVISÃO	DATA	ESCALA
Engº Vitor H. Calças Chefe de Seção	Arqª Mariângela Carvas Diretora do DGPOP	Engª Maria Sílvia Previtalo Secretária da SPMA	PROC. ADMINIST.	20/03/18 ORIGINAL	SEM ESCALA
				84/18	FOLHA